




ИЗВАДКА за УПИ IV кв. 815 ,
 част от плана на ЦГЧ гр. Добрич
 (ПИ 72624.626.9521)

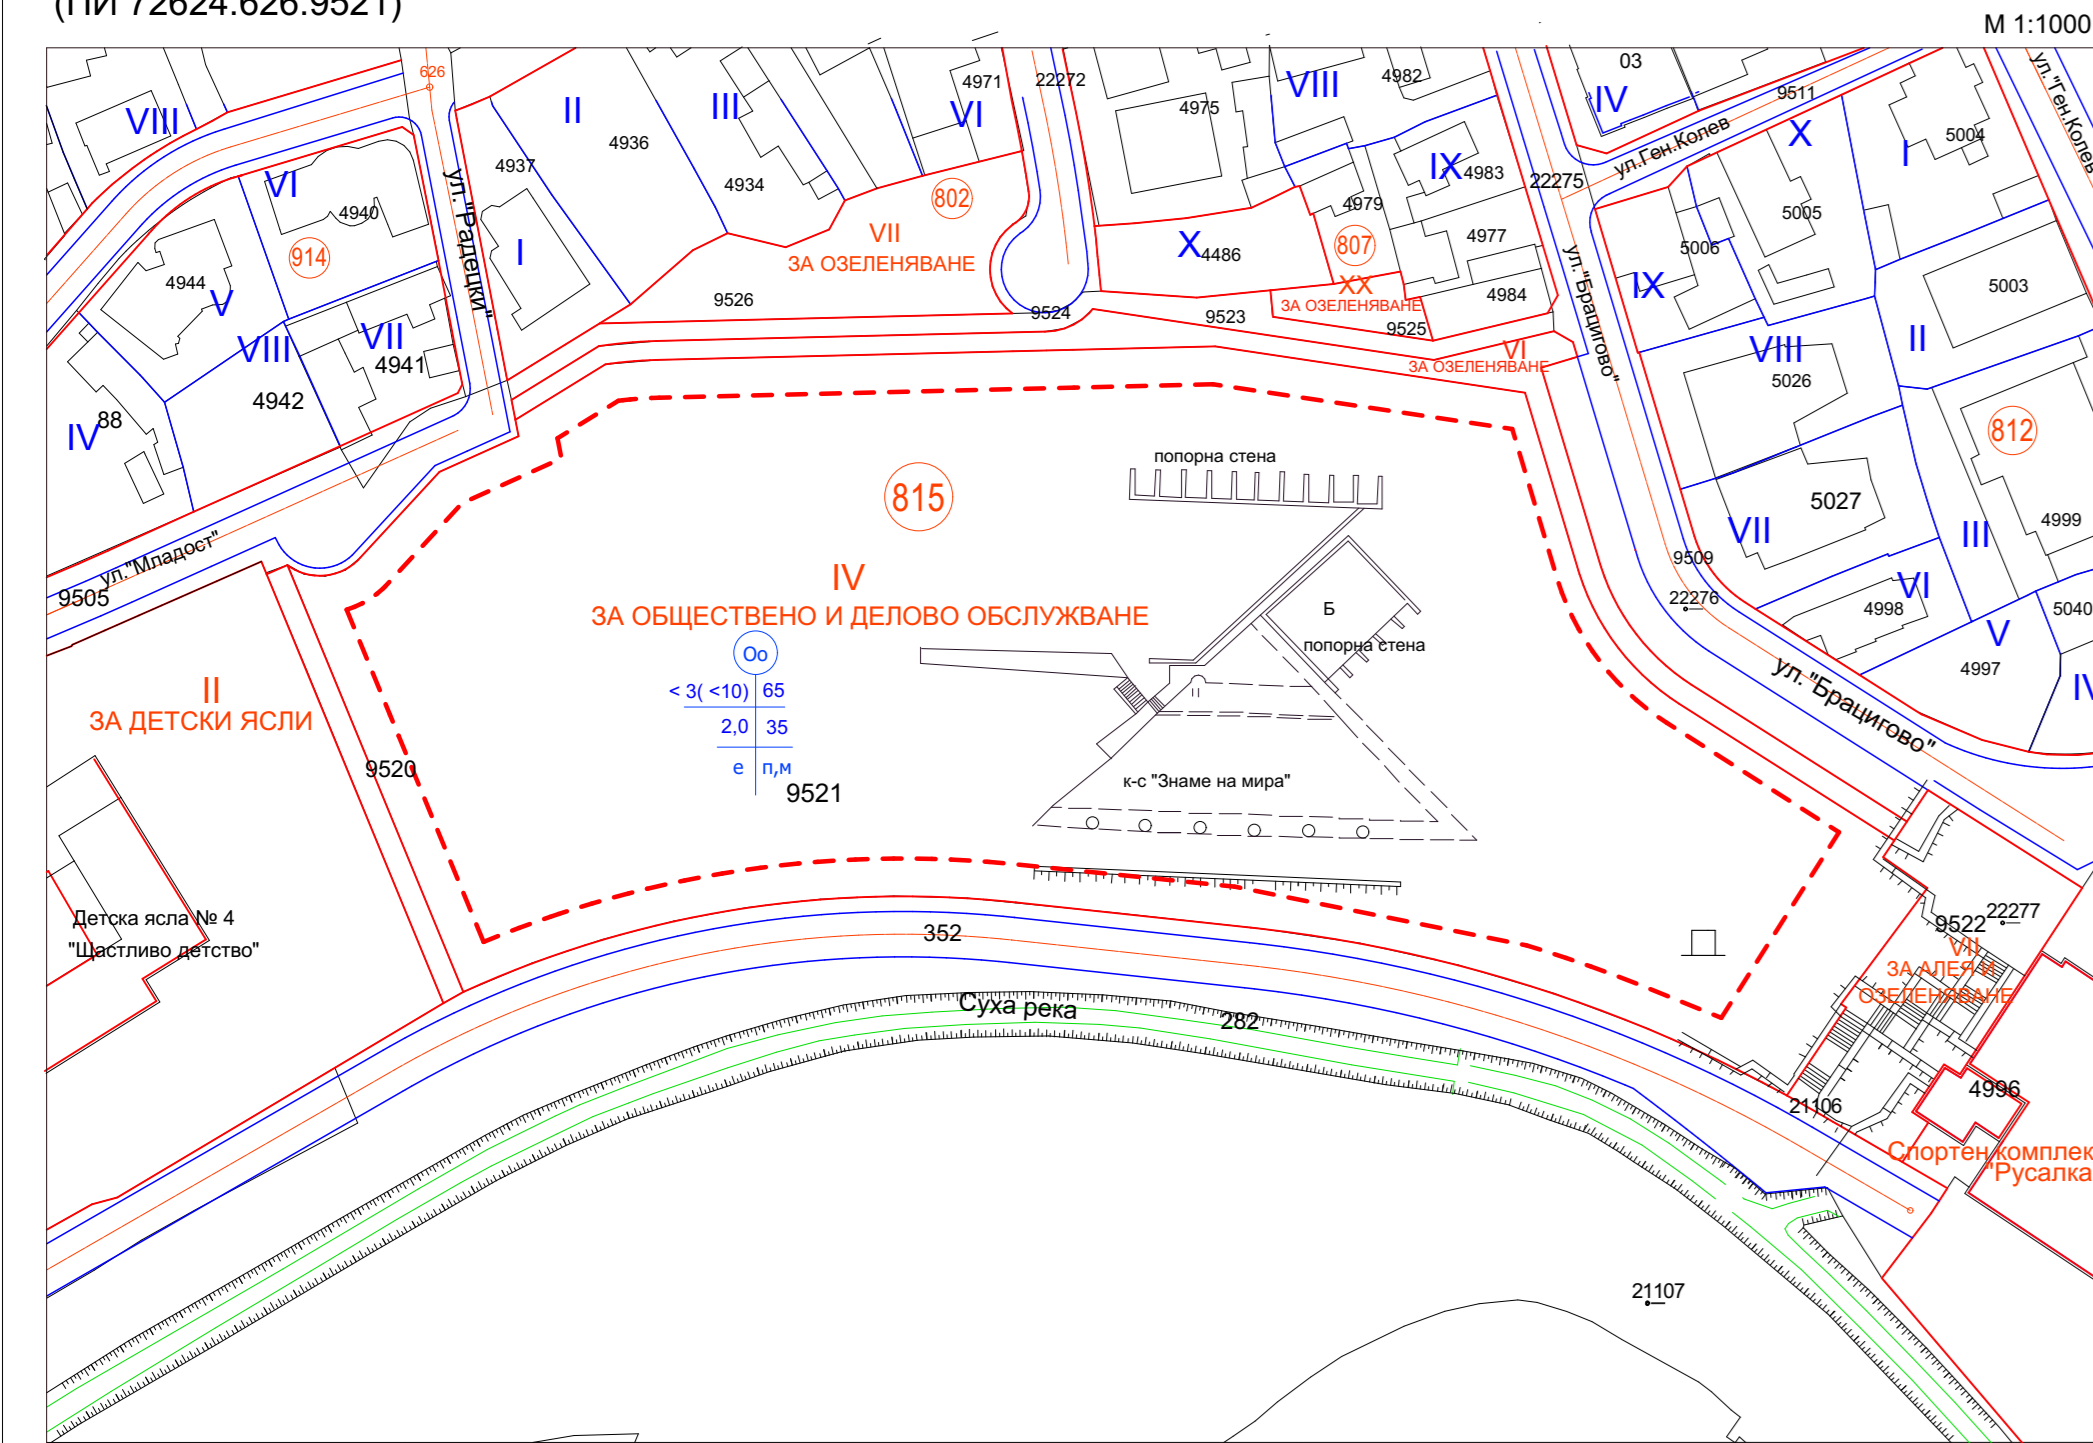


Изменение на ПУП - ПР
 част от плана на ЦГЧ гр. Добрич

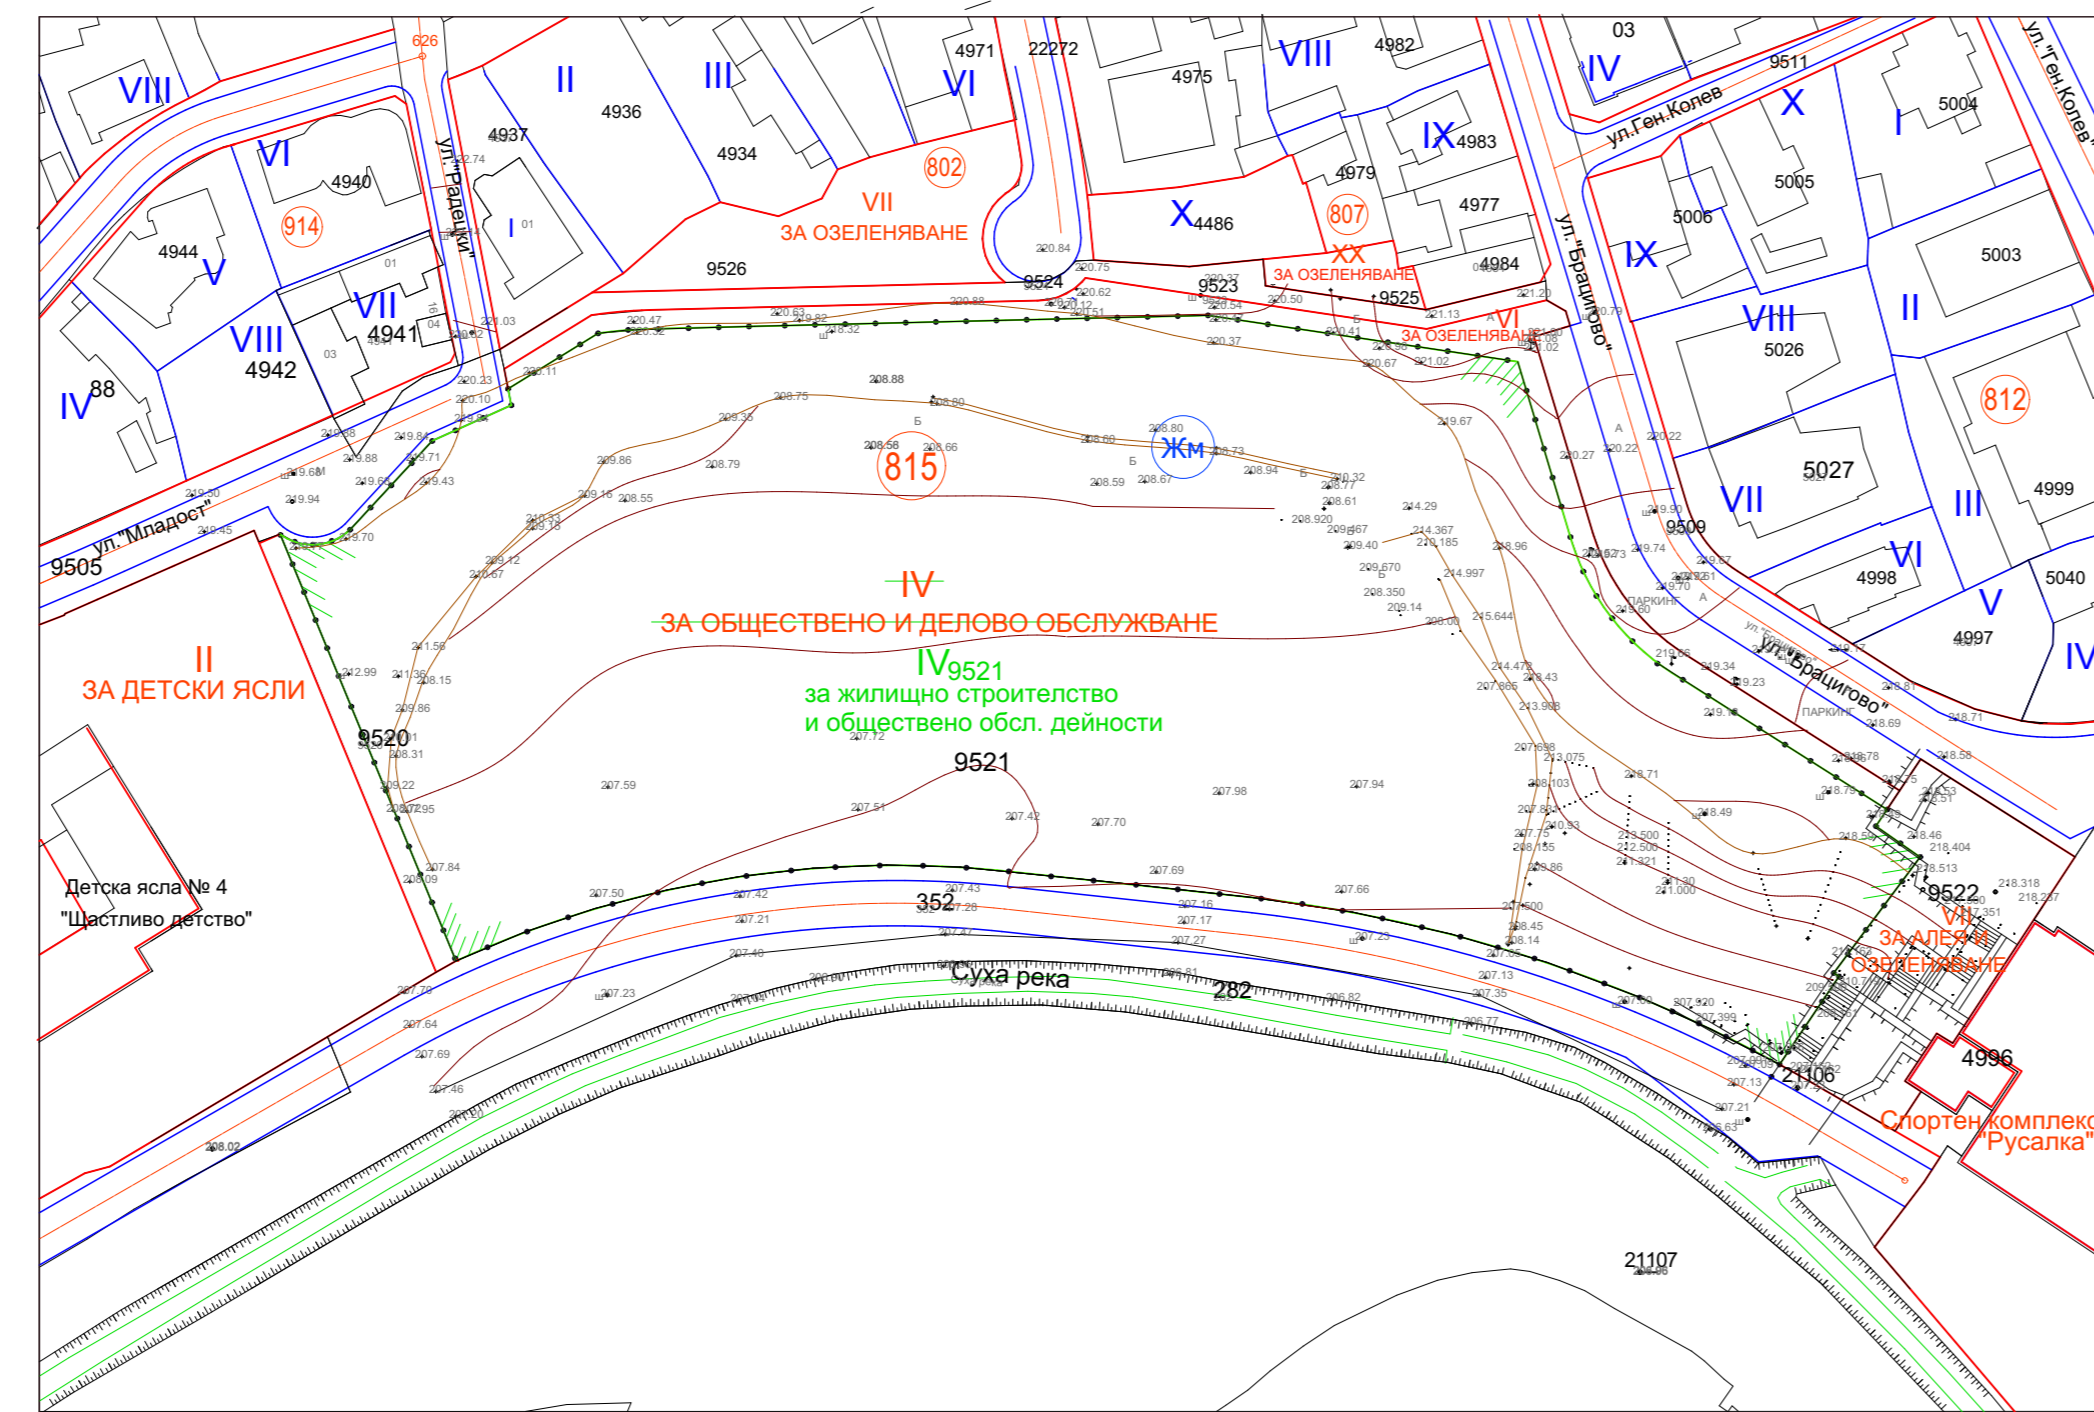

ПУП - ПР
 част от плана на ЦГЧ гр. Добрич

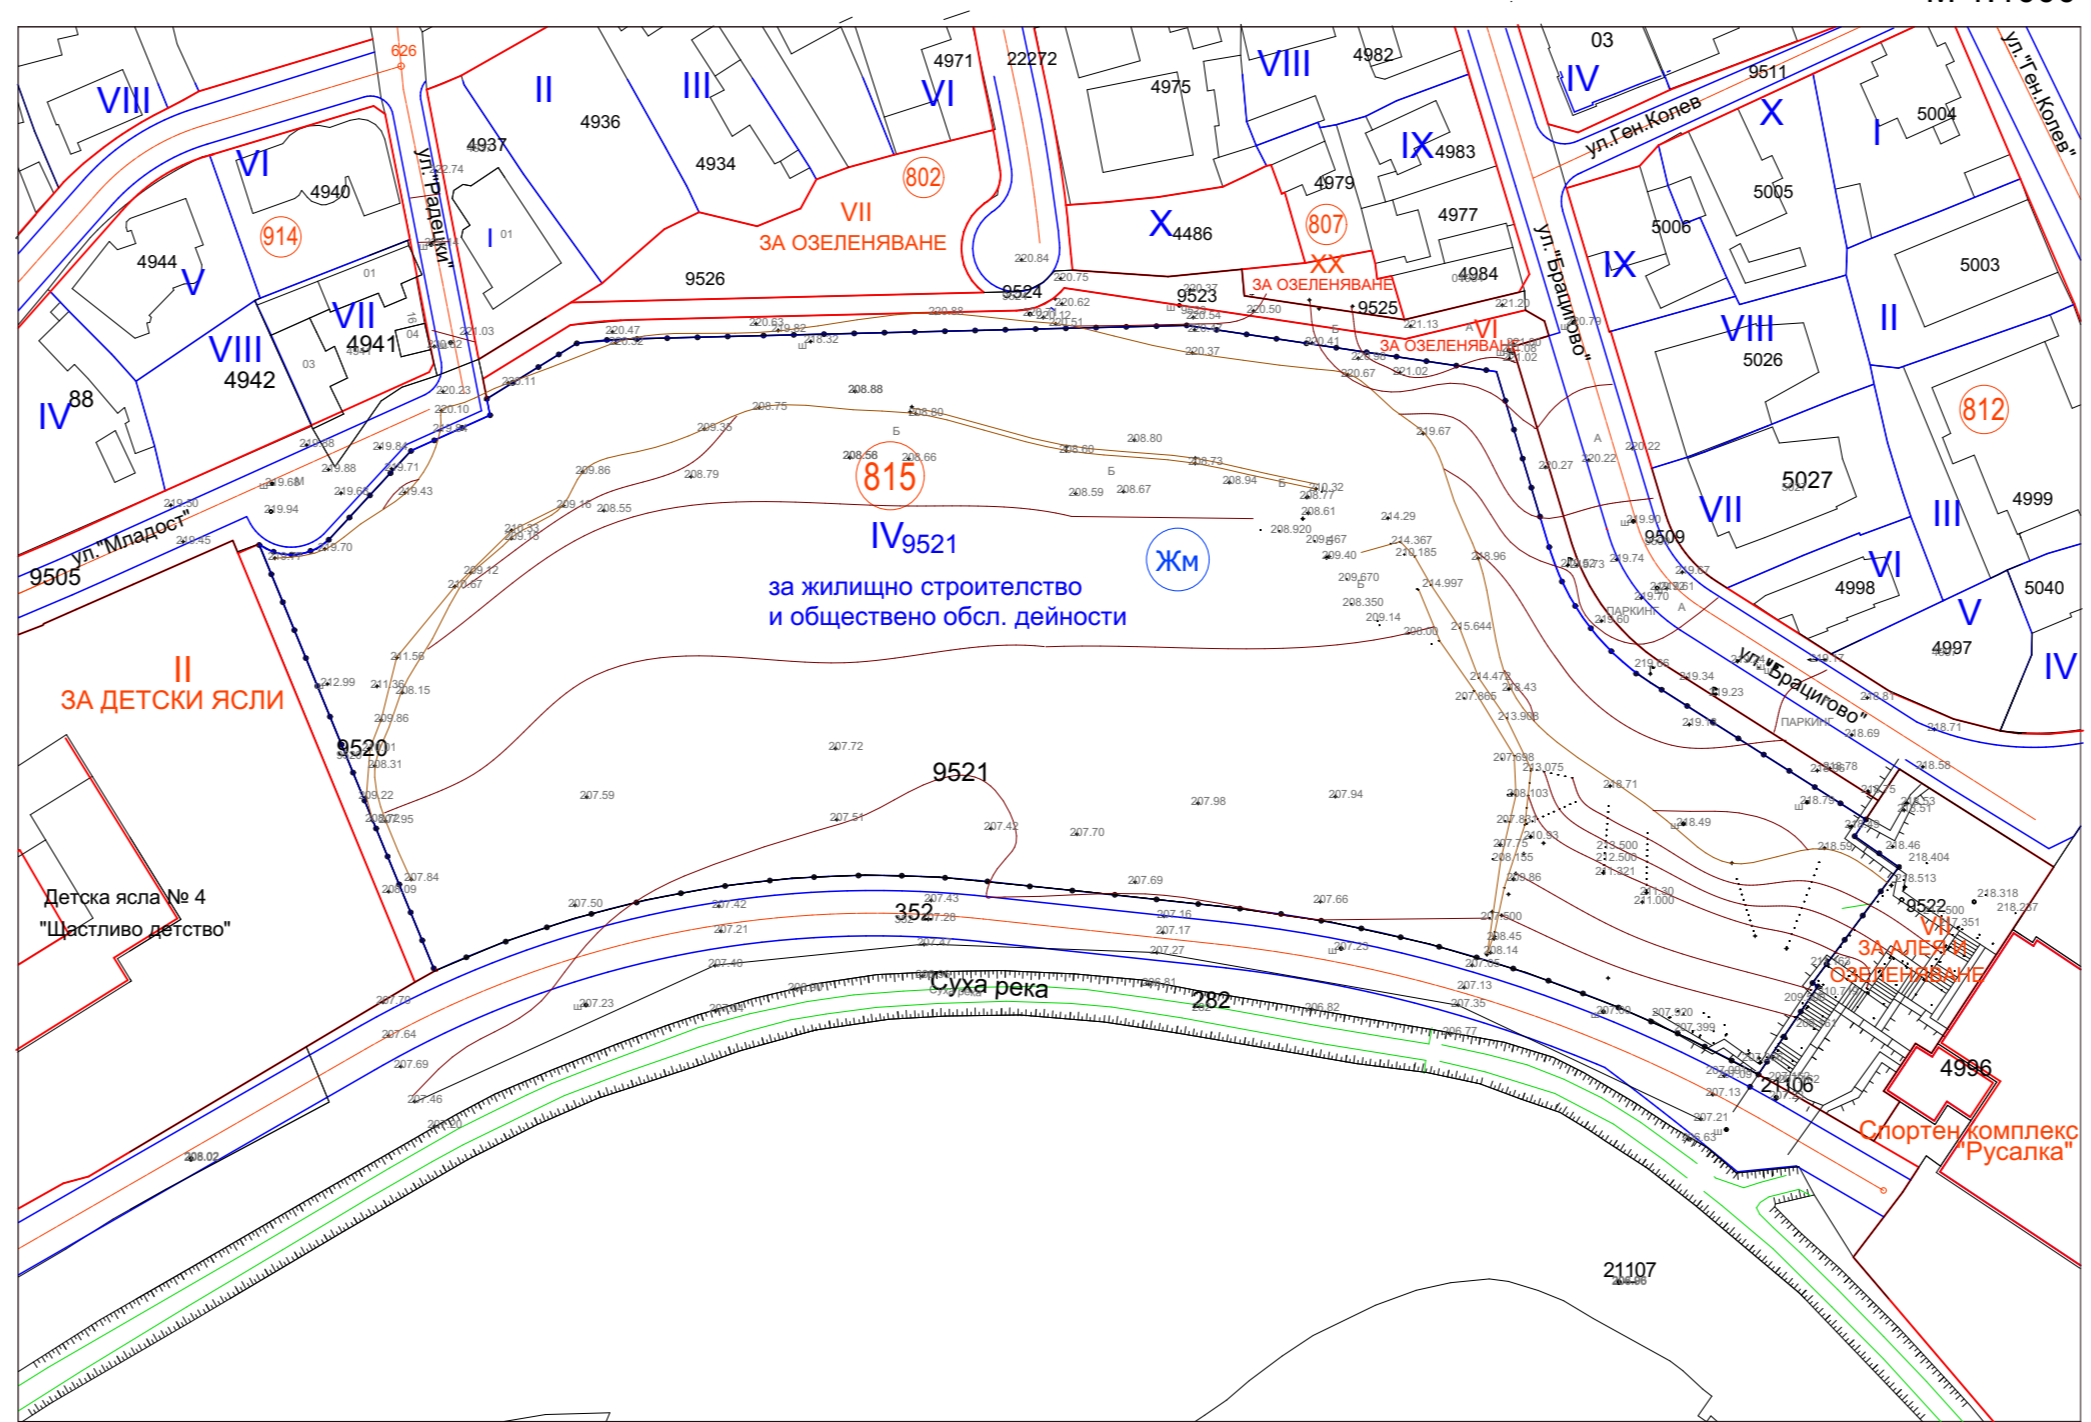

Изменение на ПУП - ПЗ
 част от плана на ЦГЧ гр. Добрич

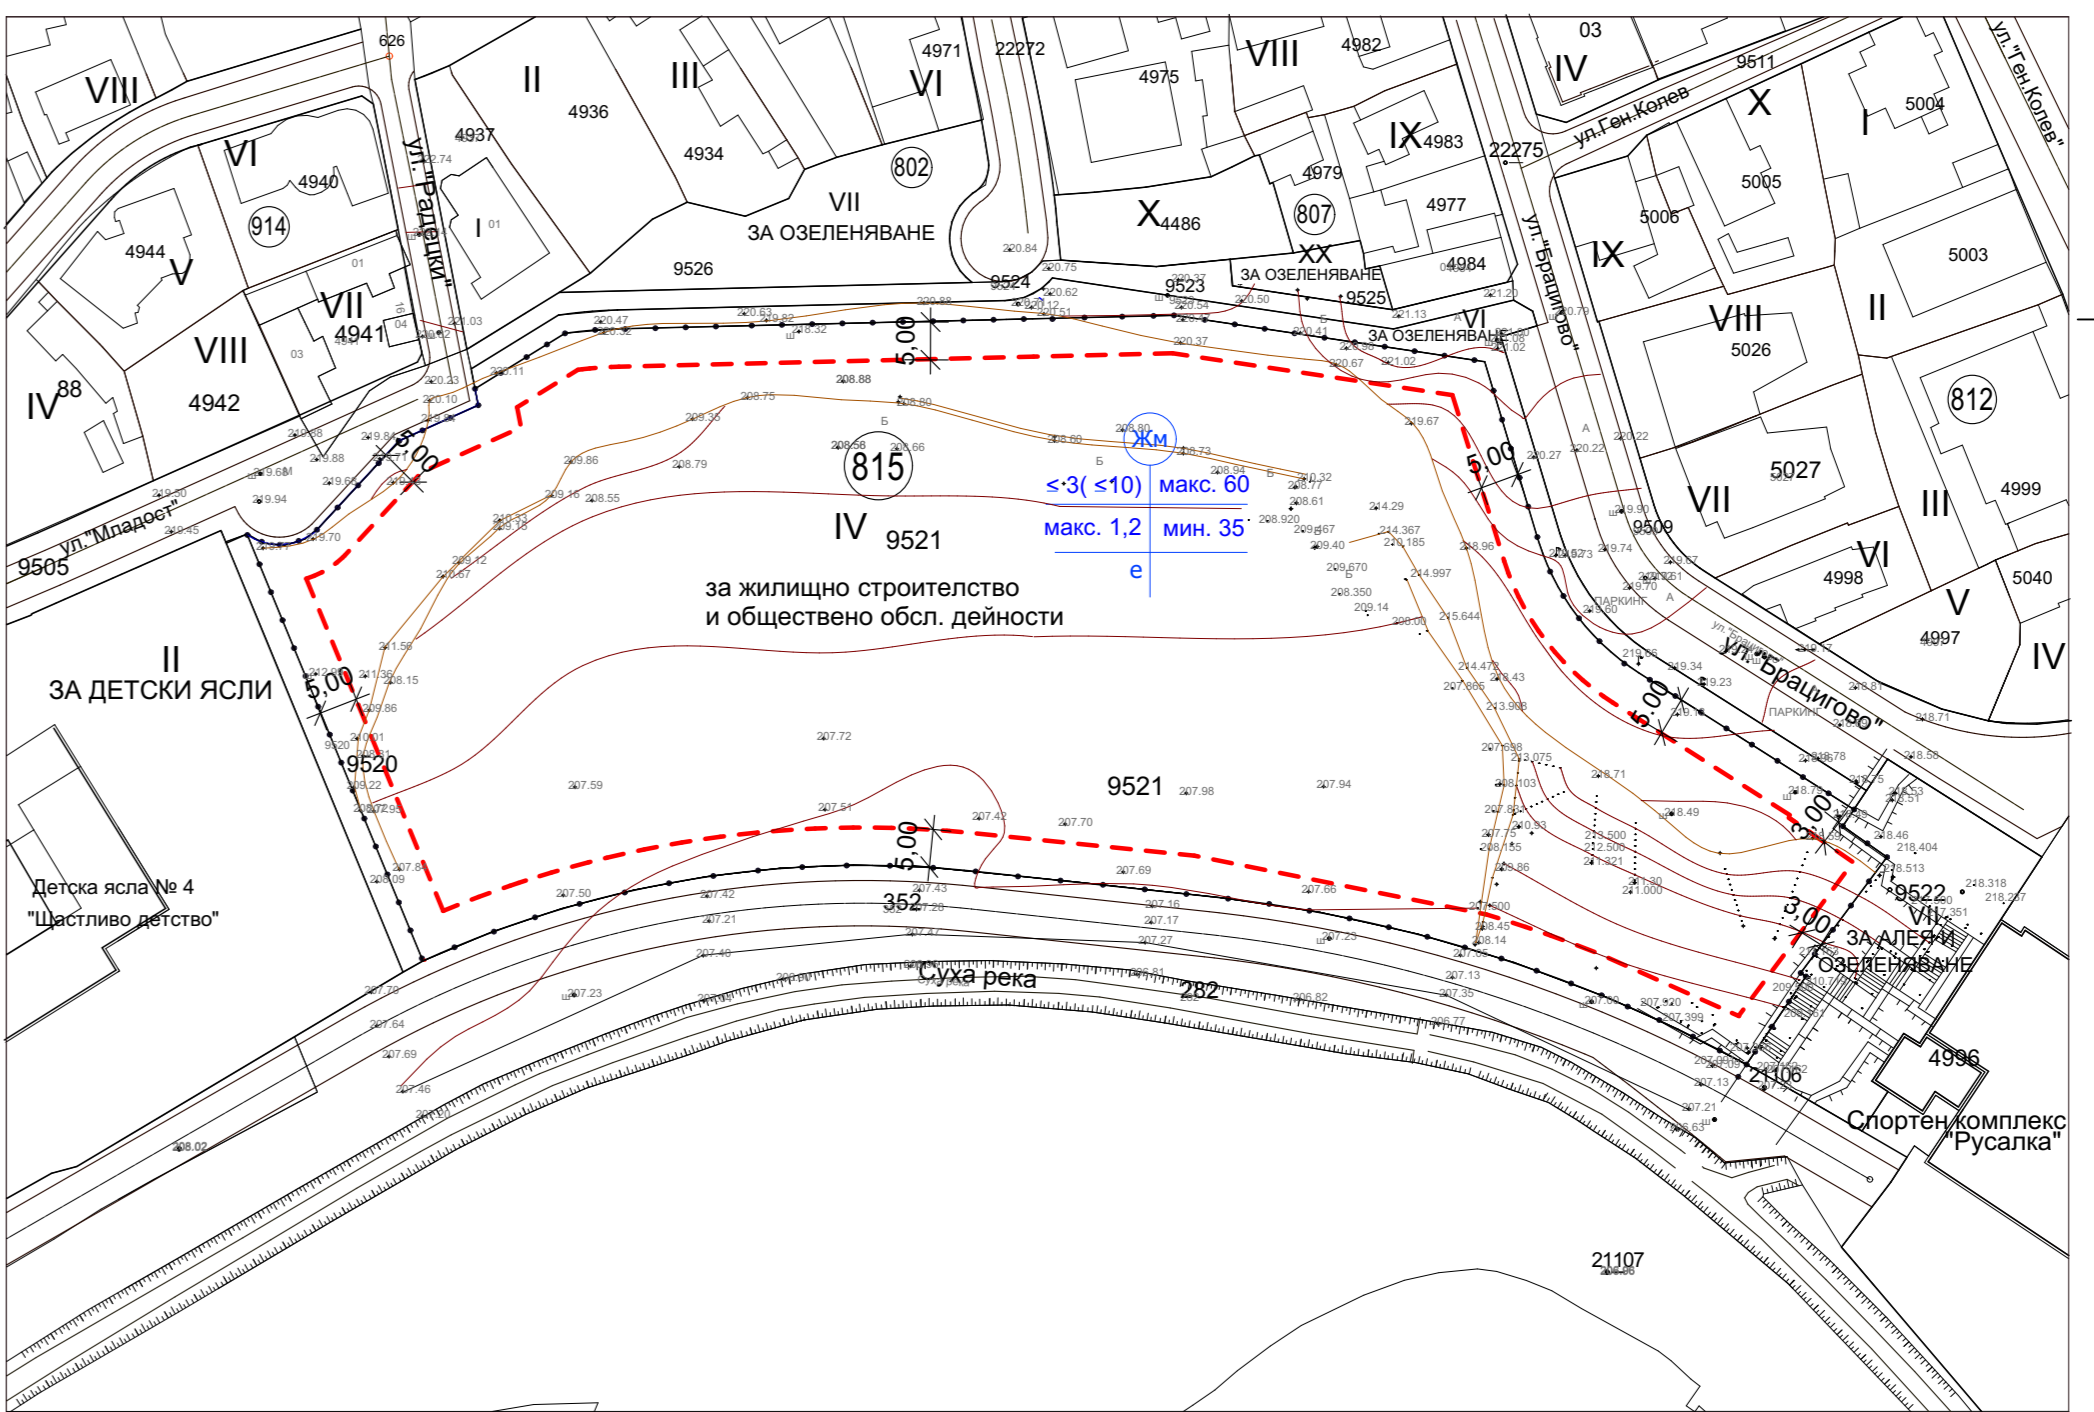

Изменение на ПУП - ПРЗ
 за УПИ IV9521, за жилищно строителство и обществено обл. дейности
 кв. 815 , част от плана на ЦГЧ гр. Добрич
 (ПИ 72624.626.9521)

