


ИЗВАДКА ОТ ДЕЙСТВАЩ ОУПО
одобрен с РЕШЕНИЕ N 22-3 от Протокол N 22/25.07.2017г. на
общински съвет град Добрич

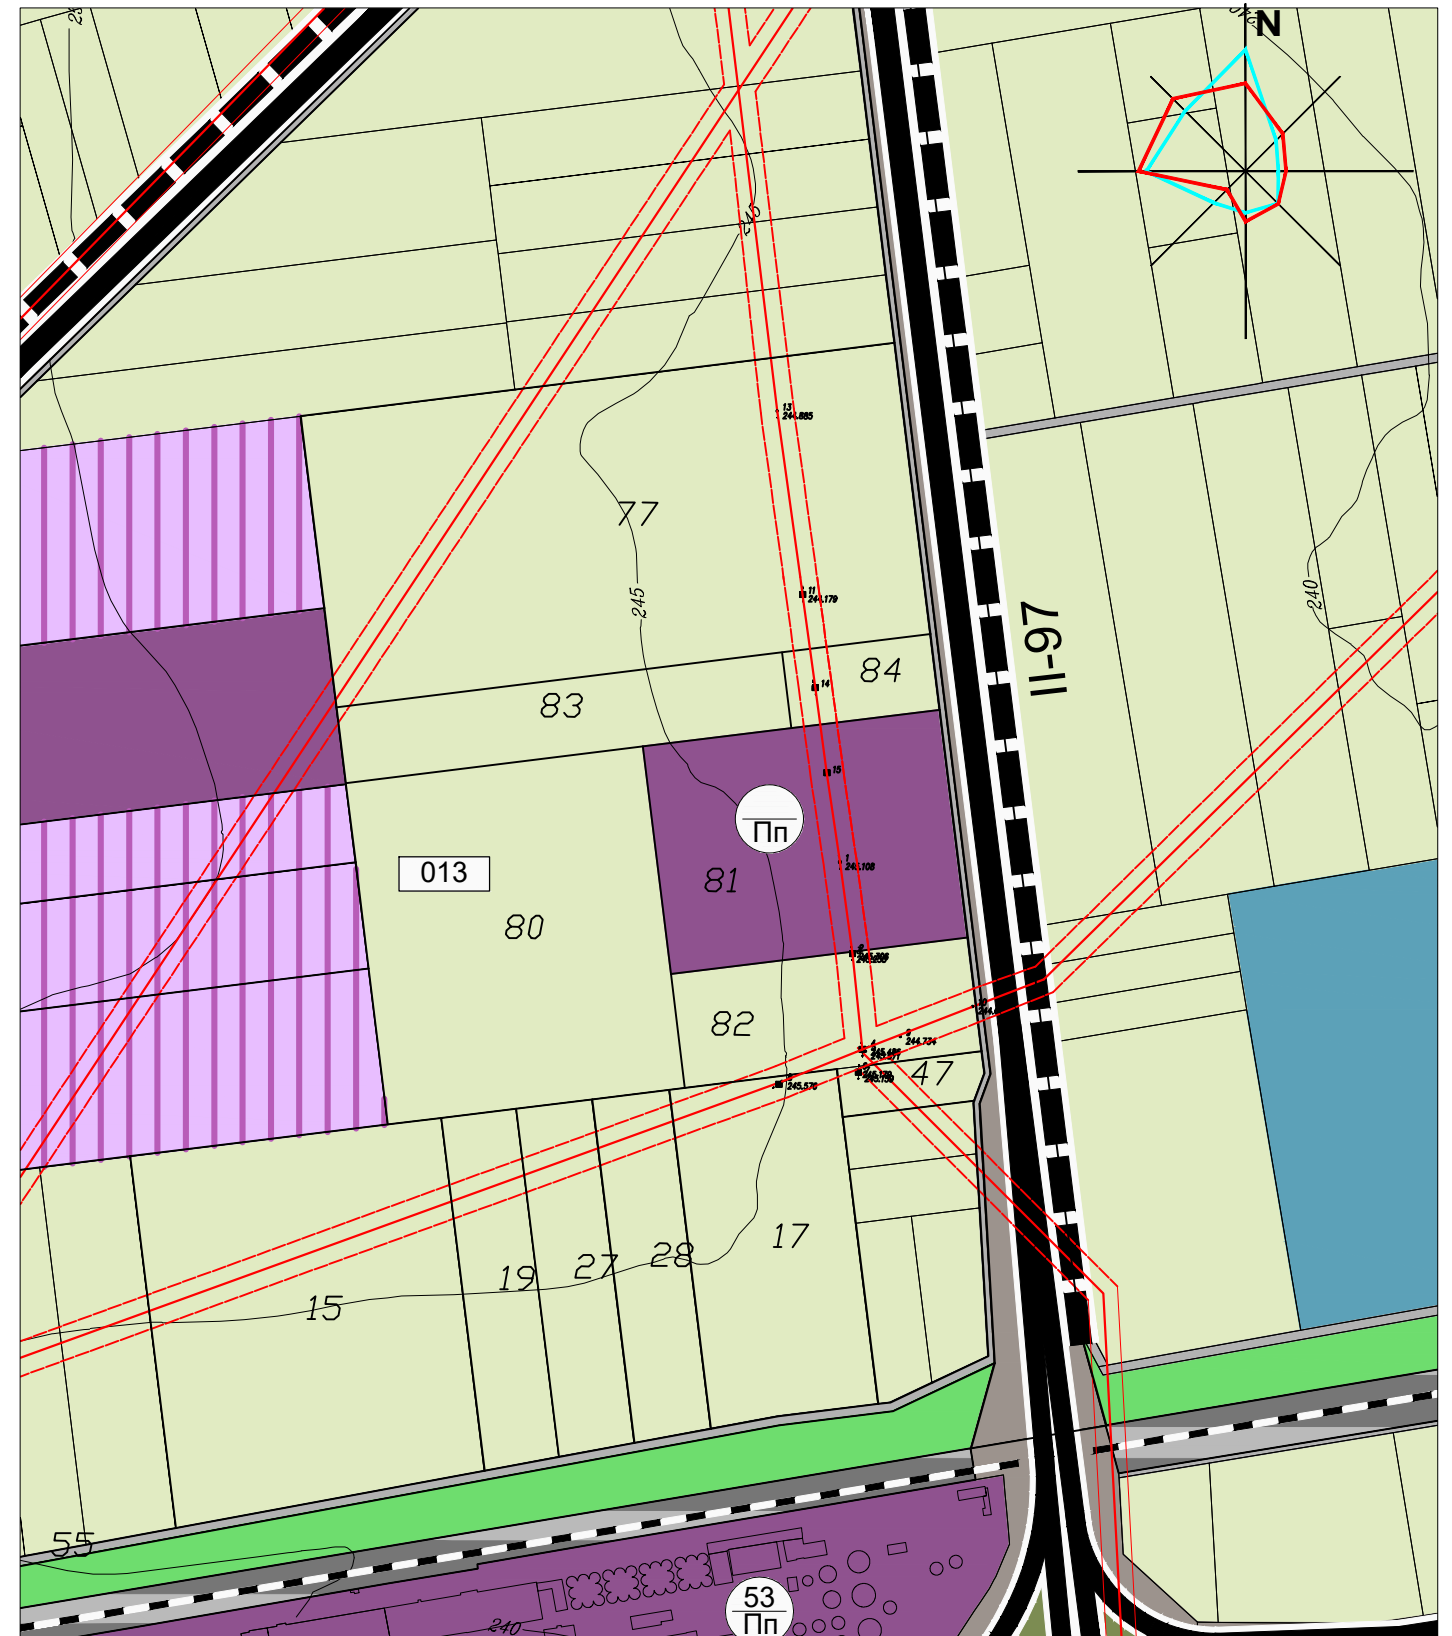

ИЗМЕНЕНИЕ на ОУПО гр. ДОБРИЧ

"А В С - 04" ЕООД		
ОБЕКТ:	ИЗМЕНЕНИЕ НА О У П О на гр. ДОБРИЧ за ПИ 72624.87.6 (нов ПИ 72624.87.81)	
ИНВЕСТИТОР:	"АГРОМЕДА" ООД	ЛИСТ: 1/1
Р-Л ОБЕКТ:	АРХ. ИВ. ДИМЧЕВ	ФАЗА: ОКОНЧАТЕЛЕН ПРОЕКТ
ПРОЕКТАНТИ:	АРХ. Н. СТЕФАНОВА ИНЖ. Д. АНТОНОВА	
УПРАВИТЕЛ:	АРХ. ИВ. ДИМЧЕВ	М 1:5000 2018 г.