


# Изменение на ПУП - ПР за "ПЗ-Север", гр.Дюбрич, УПИ XXXVI, кв.20

М = 1 : 1 000

## Изменение ПУП - ПР

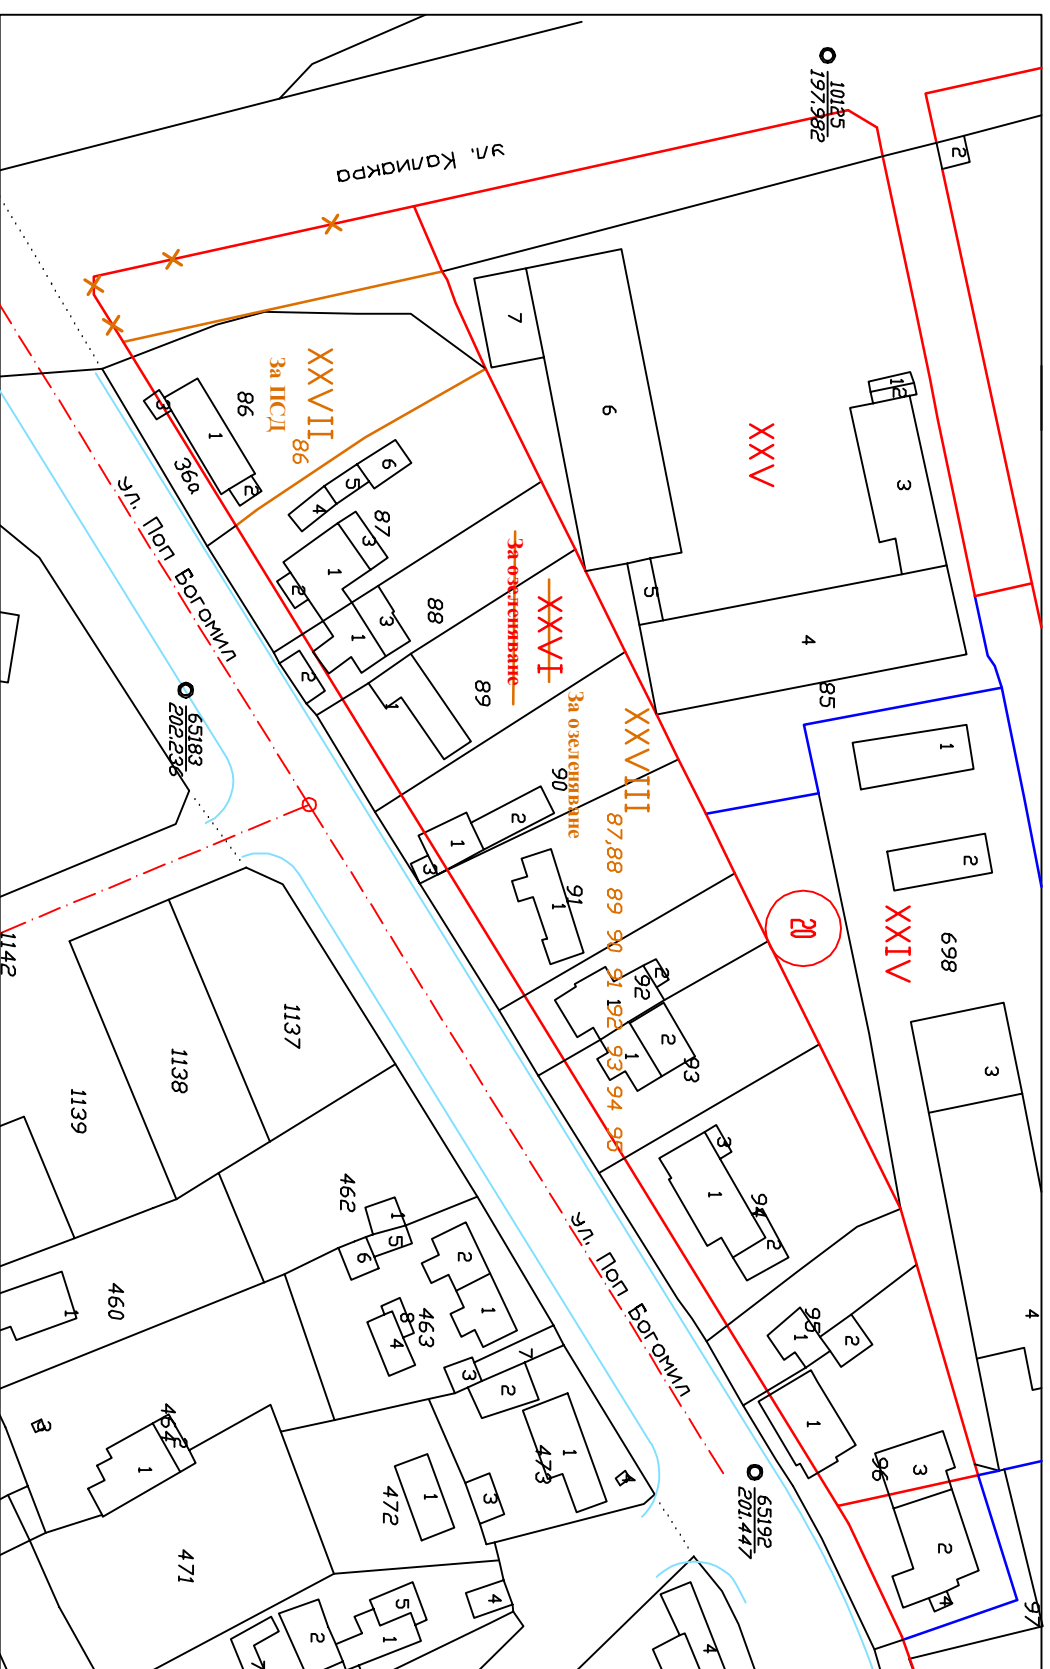

Одобрявам със Заповед

№...../.....2017 год.

Кмет:.....  
/ Йордан Йорданов /

Г.архитект:.....  
/ арх.Б.Станчева /

**РЕКАЛИТРАЦИЯ ПЛОЩЕТА ВЪВ УПИ**  
/ в обединени метри /

старо УПИ и/или кв.	УПИ стару	нови	Разлика
XXVI	6 113	0	-6 113
XXVII/XXVIII	0	838	+838
XXVI/XXVII	0	4 870	+4 870
XXVI/XXVII	0	405	+405
Общо	6 113	6 113	0

Проектант:.....  
/ инж.Галин Николов /