


ПУП - ПЗ за имот №72624.905.66 землище гр. Добрич, М 1 : 500

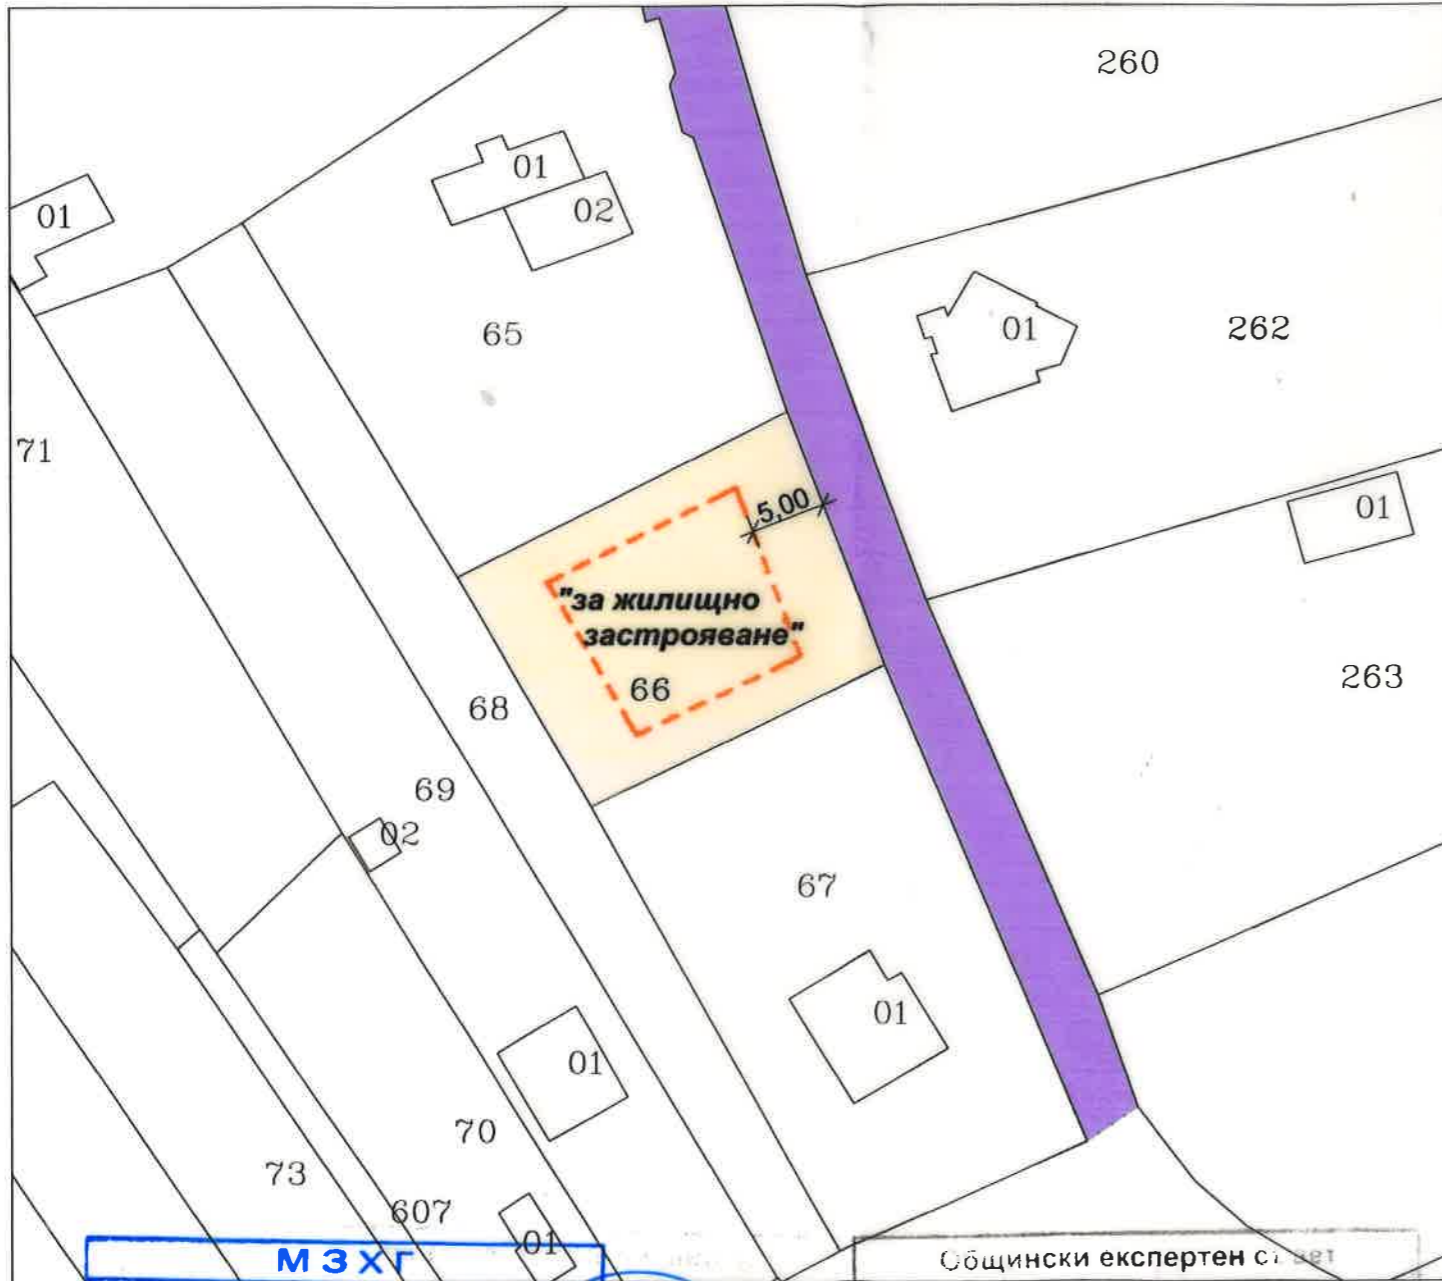


МЗХГ
КОМИСИЯ ЗА ЗЕМЕДЕЛСКИТЕ ЗЕМЕДЕЛСКИТЕ ЗЕМЛИЩА
С РЕШЕНИЕ № КЗЗ - 10/2016 г.
УТВЪРЖДАВА ПЛОЩАДКА ЗА ПРОЕКТИРАНЕ
ВЪРХУ 413 М² ЗЕМЕДЕЛСКА ЗЕМЯ

Общински експертен съвет
по устройство на територията
Община град ДОБРИЧ
Проектът е приет с
Протокол № 4/29.03.2016 г.
Протоколчик: _____

номер на квартал	номер поземлен имот и/или урегулиран поземлен имот	Устройствена зона	Поземлен имот с установено предназначение	Етажност (височина в м)			Градоустройствени параметри			Начин на застрояване			Забележка
				задължителна	максимална	възможна "от-до"	плътност на застрояване	К инт	минимална озеленена площ	свободно - е	свързано в два имота - Д	свързано - с	
905	66	Жм	за жилищно застрояване	(≤10)			50%	1.2	40	○			

Забележка :
Конкретното предназначение на ПИ №72624.905.66 е за "жилищно застрояване"

Предложил:
/ гл. арх - арх Станчева /
Одобрил:
/ кмет - Йорданов /
Заповед № 850 / 17.07.2016 г.

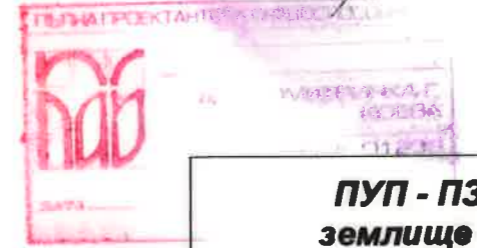

ПУП - ПЗ за имот №72624.905.66 землище гр. Добрич м. Гаази баба			
Възложител: Дяна Веселинова Кацарова			
Проектант:	застрояване	арх. Д. Коева	
Фаза: Окончателен проект	М 1:500	12. 2016 г.	