



ИЗРАБОТВАНЕ НА ПУП - ПЗ ЗА ИМОТ С НОМЕР 72624.274.105 ПО КК НА ГР. ДОБРИЧ, ОБЩ. ГРАД ДОБРИЧ, ОБЛ. ДОБРИЧ

ИЗВАДКА ОТ КК ЗА ПОЗЕМЛЕН ИМОТ №72624.274.105 ПО КК НА ГР. ДОБРИЧ, ОБЩ. ГРАД ДОБРИЧ, ОБЛ. ДОБРИЧ

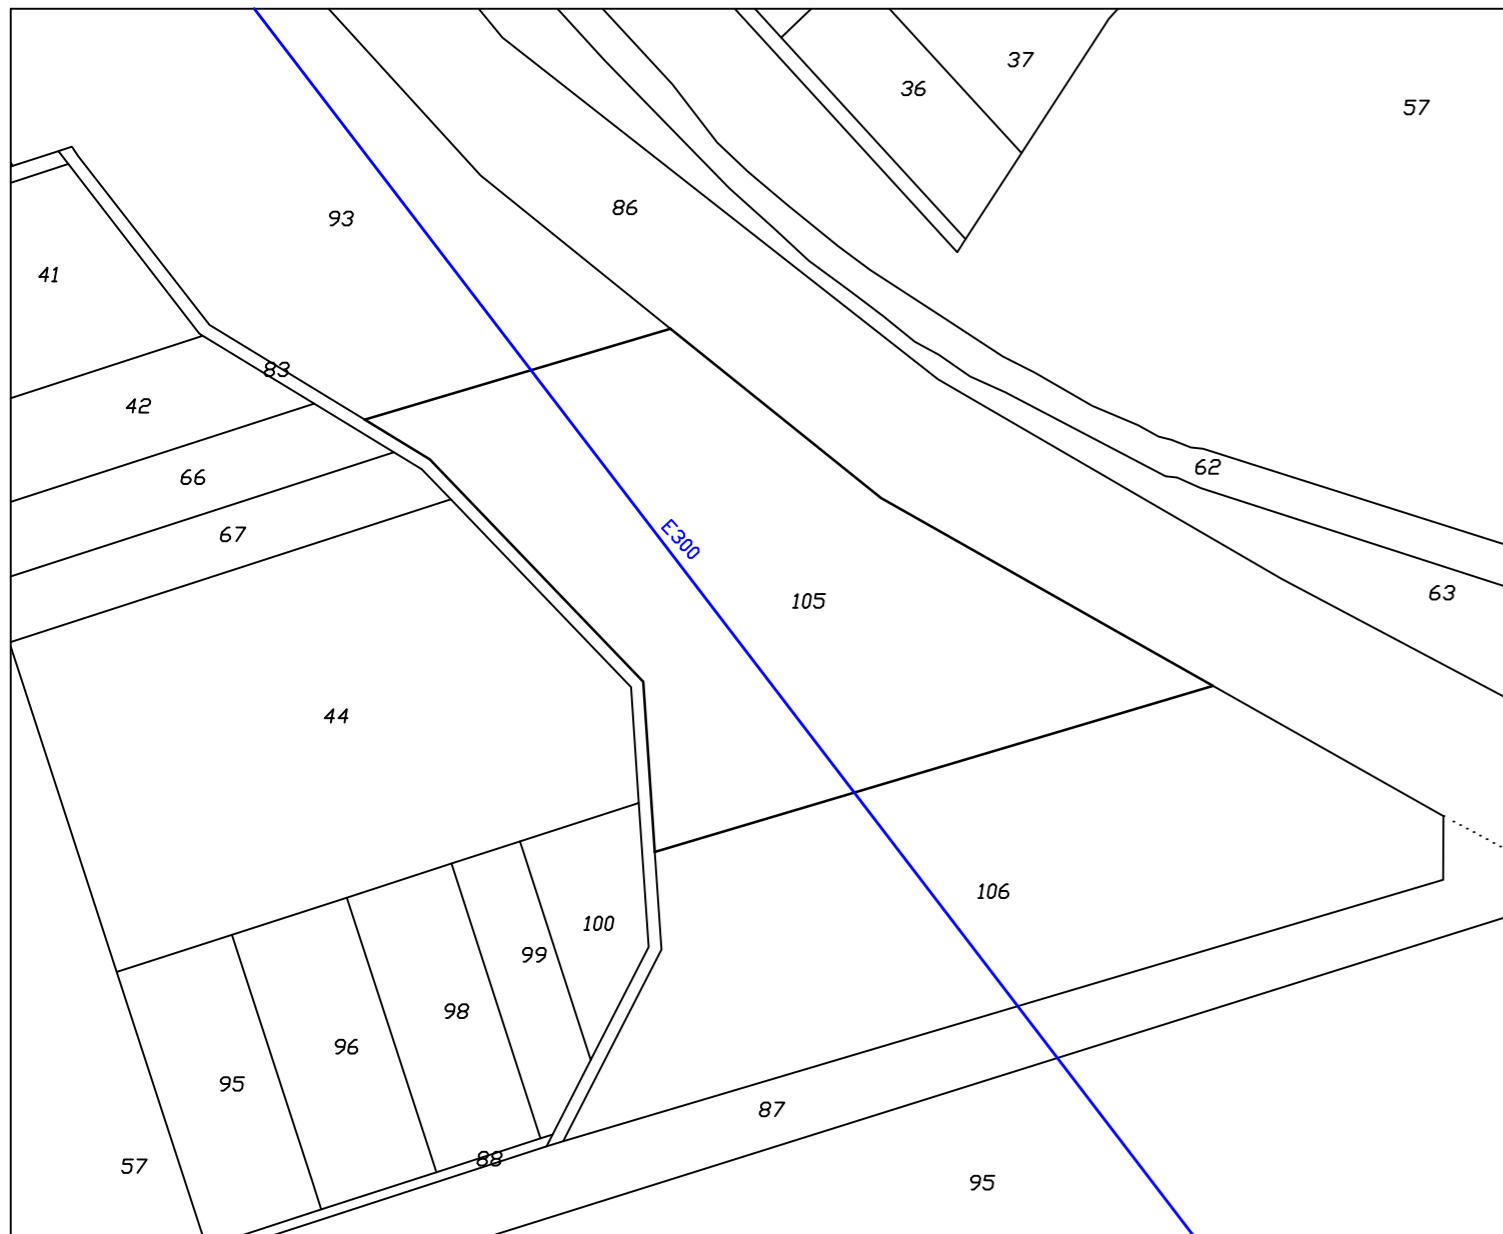

ИЗРАБОТВАНЕ НА ПУП - ПЗ ЗА ПОЗЕМЛЕН ИМОТ №72624.274.105 ПО КК НА ГР. ДОБРИЧ, ОБЩ. ГРАД ДОБРИЧ, ОБЛ. ДОБРИЧ

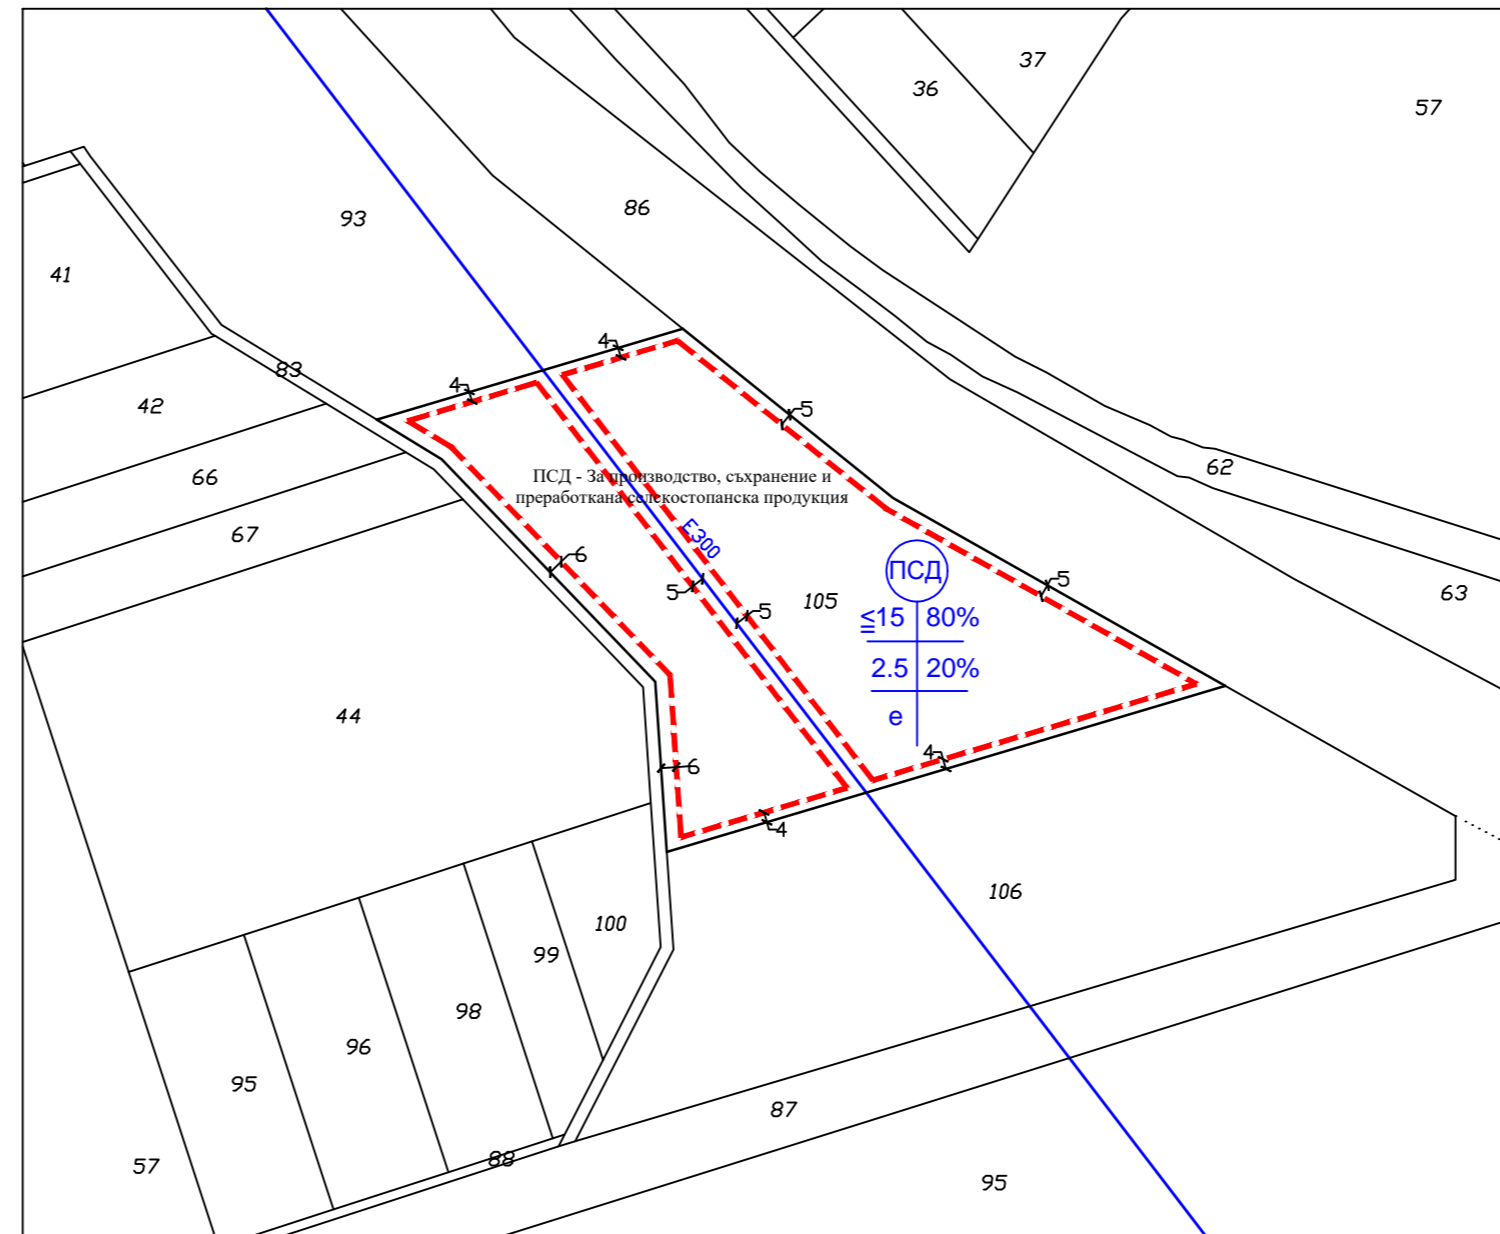

ОДОБРЯВАМ СЪС ЗАПОВЕД No.....

КМЕТ:
(И. Йорданов)

ПРЕДЛОЖИЛ,
Г.Л. АРХИТЕКТ:
(арх.Б. Станчева)

НОМЕР ПОЗЕМЛЕН ИМОТ И/ИЛИ РЕГУЛИРАН ПОЗЕМЛЕН ИМОТ	УСТРОИСТВЕНА ЗОНА	Поземлен имот с установено предназначение	Етажност (височина в м)			Градоустройствени параметри			Начин на застрояване		Площ, кв. м
			задължителна	максимална	възможна "от-до"	максимална плътност на застрояване	максимален К ИНТ	минимална озеленена площ	свободно - е	свързано в два съседни имота	
72624.274.105		ПЗД	<15>			80%	2.5	20%	е		30003

ОБЕКТ	ИЗРАБОТВАНЕ НА ПУП - ПЗ ЗА ИМОТ С НОМЕР 72624.274.105 ПО КК НА ГР. ДОБРИЧ, ОБЩ. ГРАД ДОБРИЧ, ОБЛ. ДОБРИЧ		
ВЪЗЛОЖИТЕЛ	Иванка Георгиева Кирилова		
ВОДЕЩ ПРОЕКТАНТ	ПЗ	арх. Антон Филипов	
ДАТА: 11.2016 г.	МАЩАБ 1:3000		