


ПУП - ПЗ на имот 72624.904.96
землище гр.Добрич

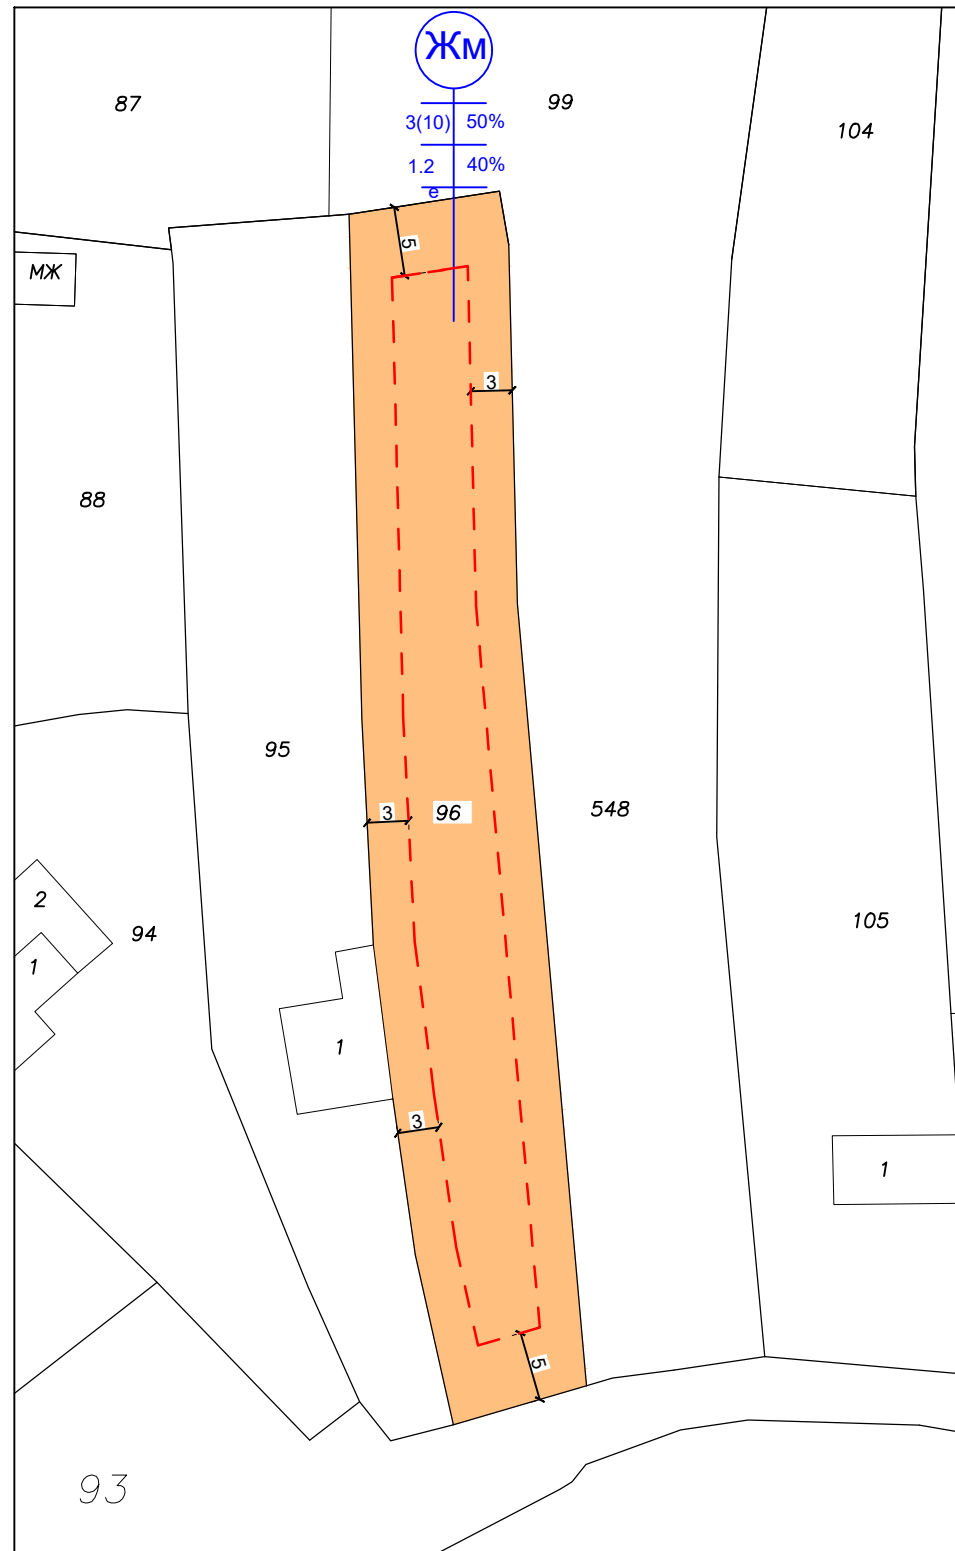

Номер поселен имот	Площ на имота кв.м.	Устройствена зона	Етажност (височина в м)			Градоустройствени параметри			Начин на застрояване		
			задължителна	максимална	възможна "от-до"	Максимална плътност на застрояване	макс. К инт.	минимална озеленена площ	свободно - е	свързано в два имота - Д	свързано - с
72624.904.96	1019	Жм		3 (10)		50%	1.2	40%	о		

Одобрено със Заповед

№.....

Кмет:.....

/И.Йорданов/

Предложил

Гл.архитект:.....

/арх.Б.Станчева/

Обект:	ПУП-ПЗ за ПИ 72624.904.96 землище гр.Добрич		
Възложител:	Христина Костадинова Николова		
Проектант:	арх.В.Славов		
Лист:1/1	Част: Арх.	М 1:500	август 2016 г.