




ИЗВАДКА ОТ КК И ОТ ДЕЙСТВАЩИЯ ПУП - ПЛАН ЗА РЕГУЛАЦИЯ  
НА УПИ XLVIII И L, КВ. 8, ПЗ "СЕВЕР", ГР. ДОБРИЧ

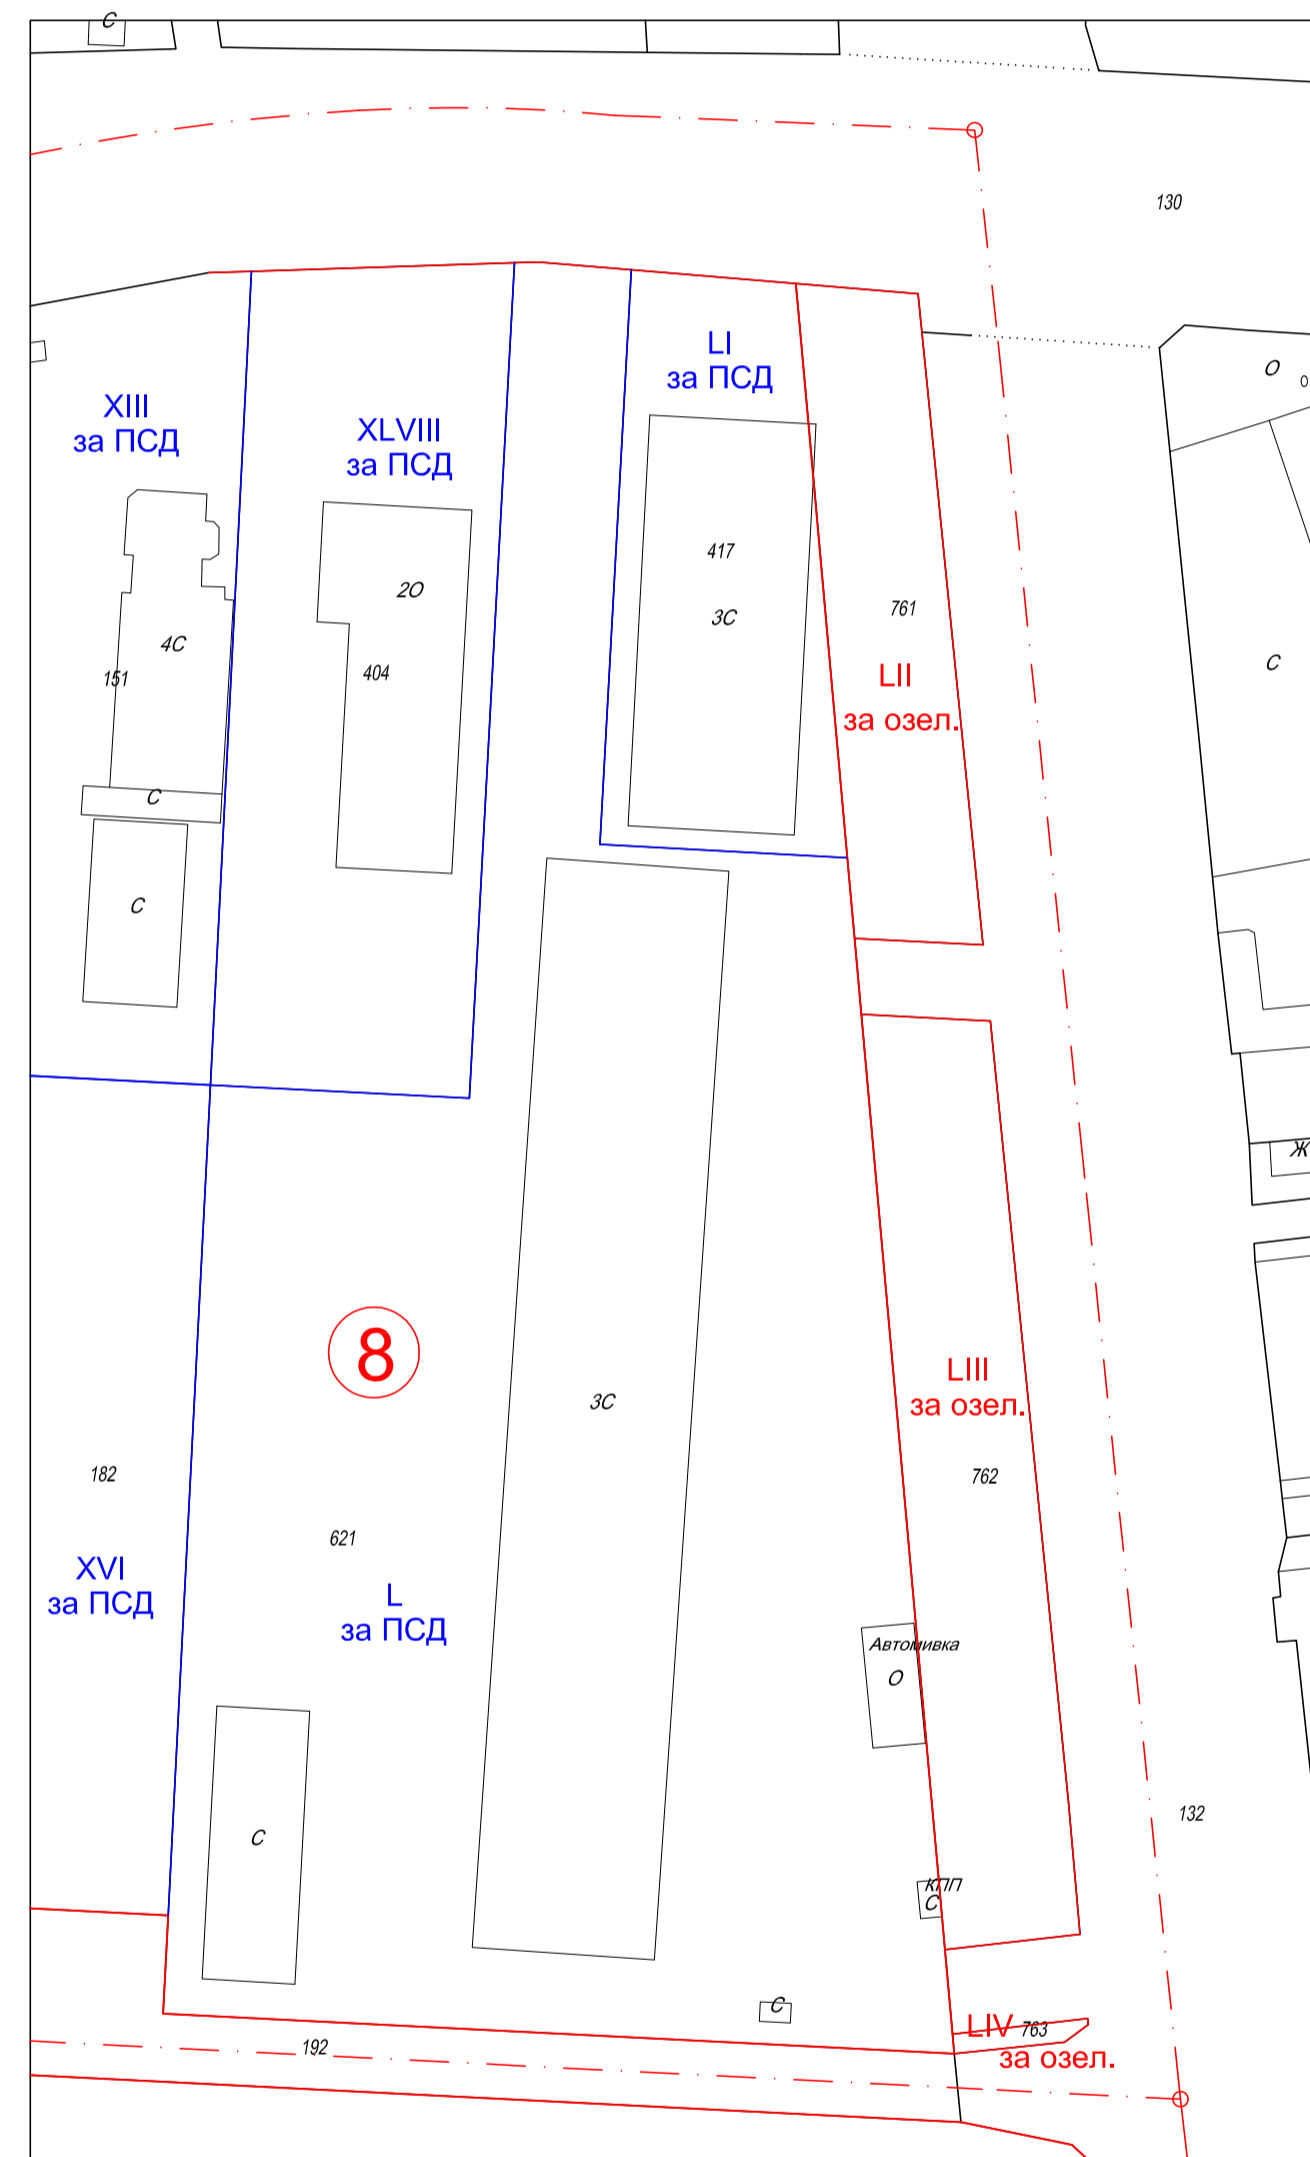

ИЗМЕНЕНИЕ НА ДЕЙСТВАЩИЯ ПУП - ПЛАН ЗА РЕГУЛАЦИЯ  
НА УПИ XLVIII И L, КВ. 8, ПЗ "СЕВЕР", ГР. ДОБРИЧ

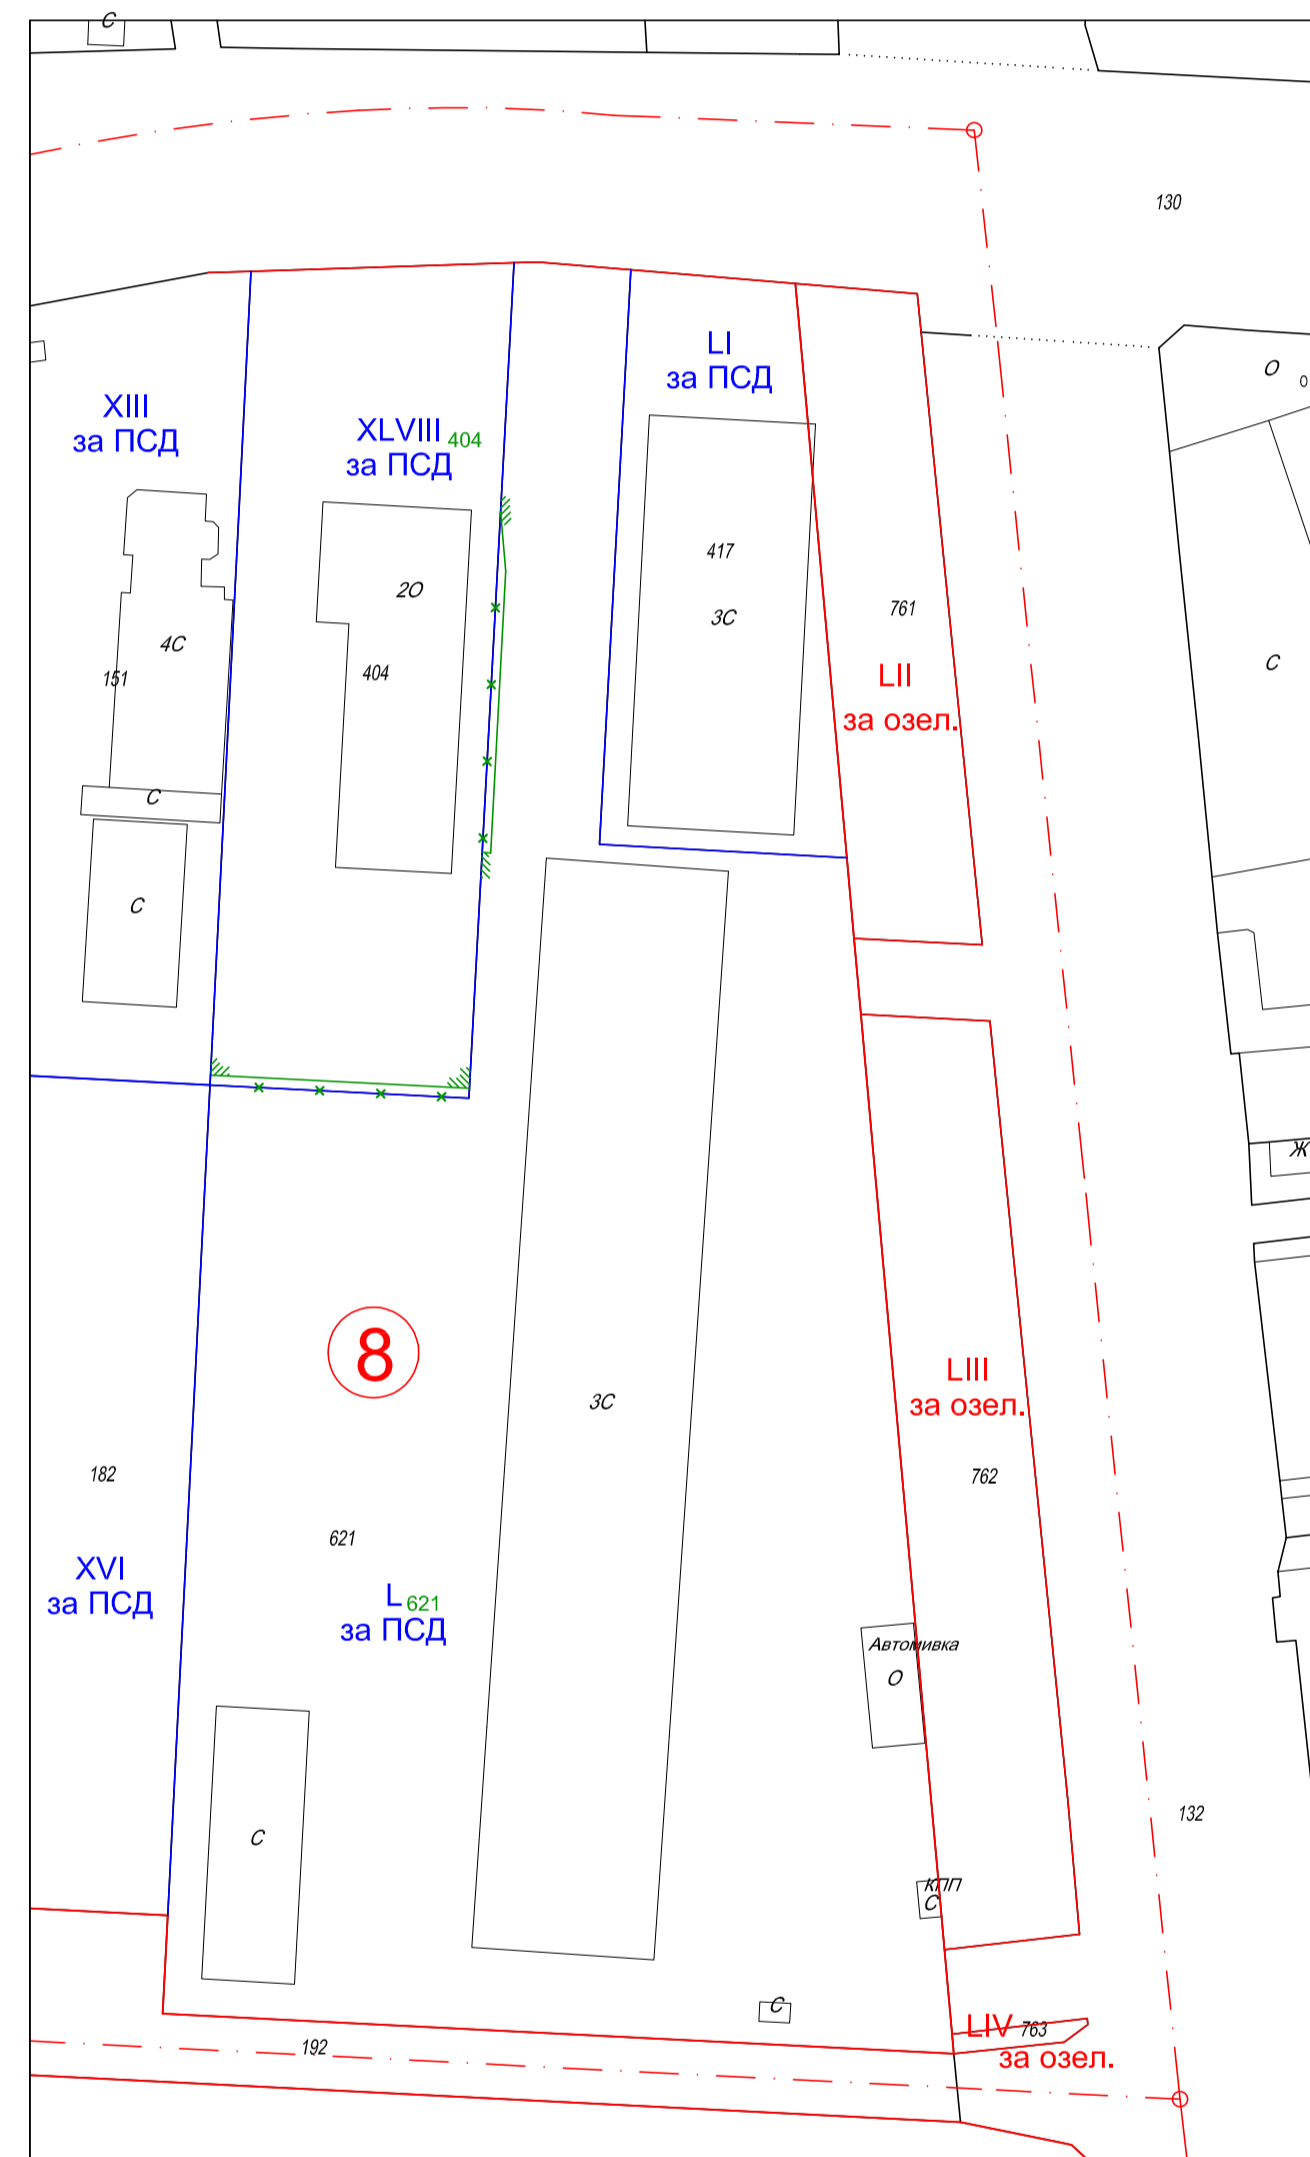

ПУП - ПЛАН ЗА РЕГУЛАЦИЯ  
НА УПИ XLVIII-404 И L-621, КВ. 8, ПЗ "СЕВЕР", ГР. ДОБРИЧ

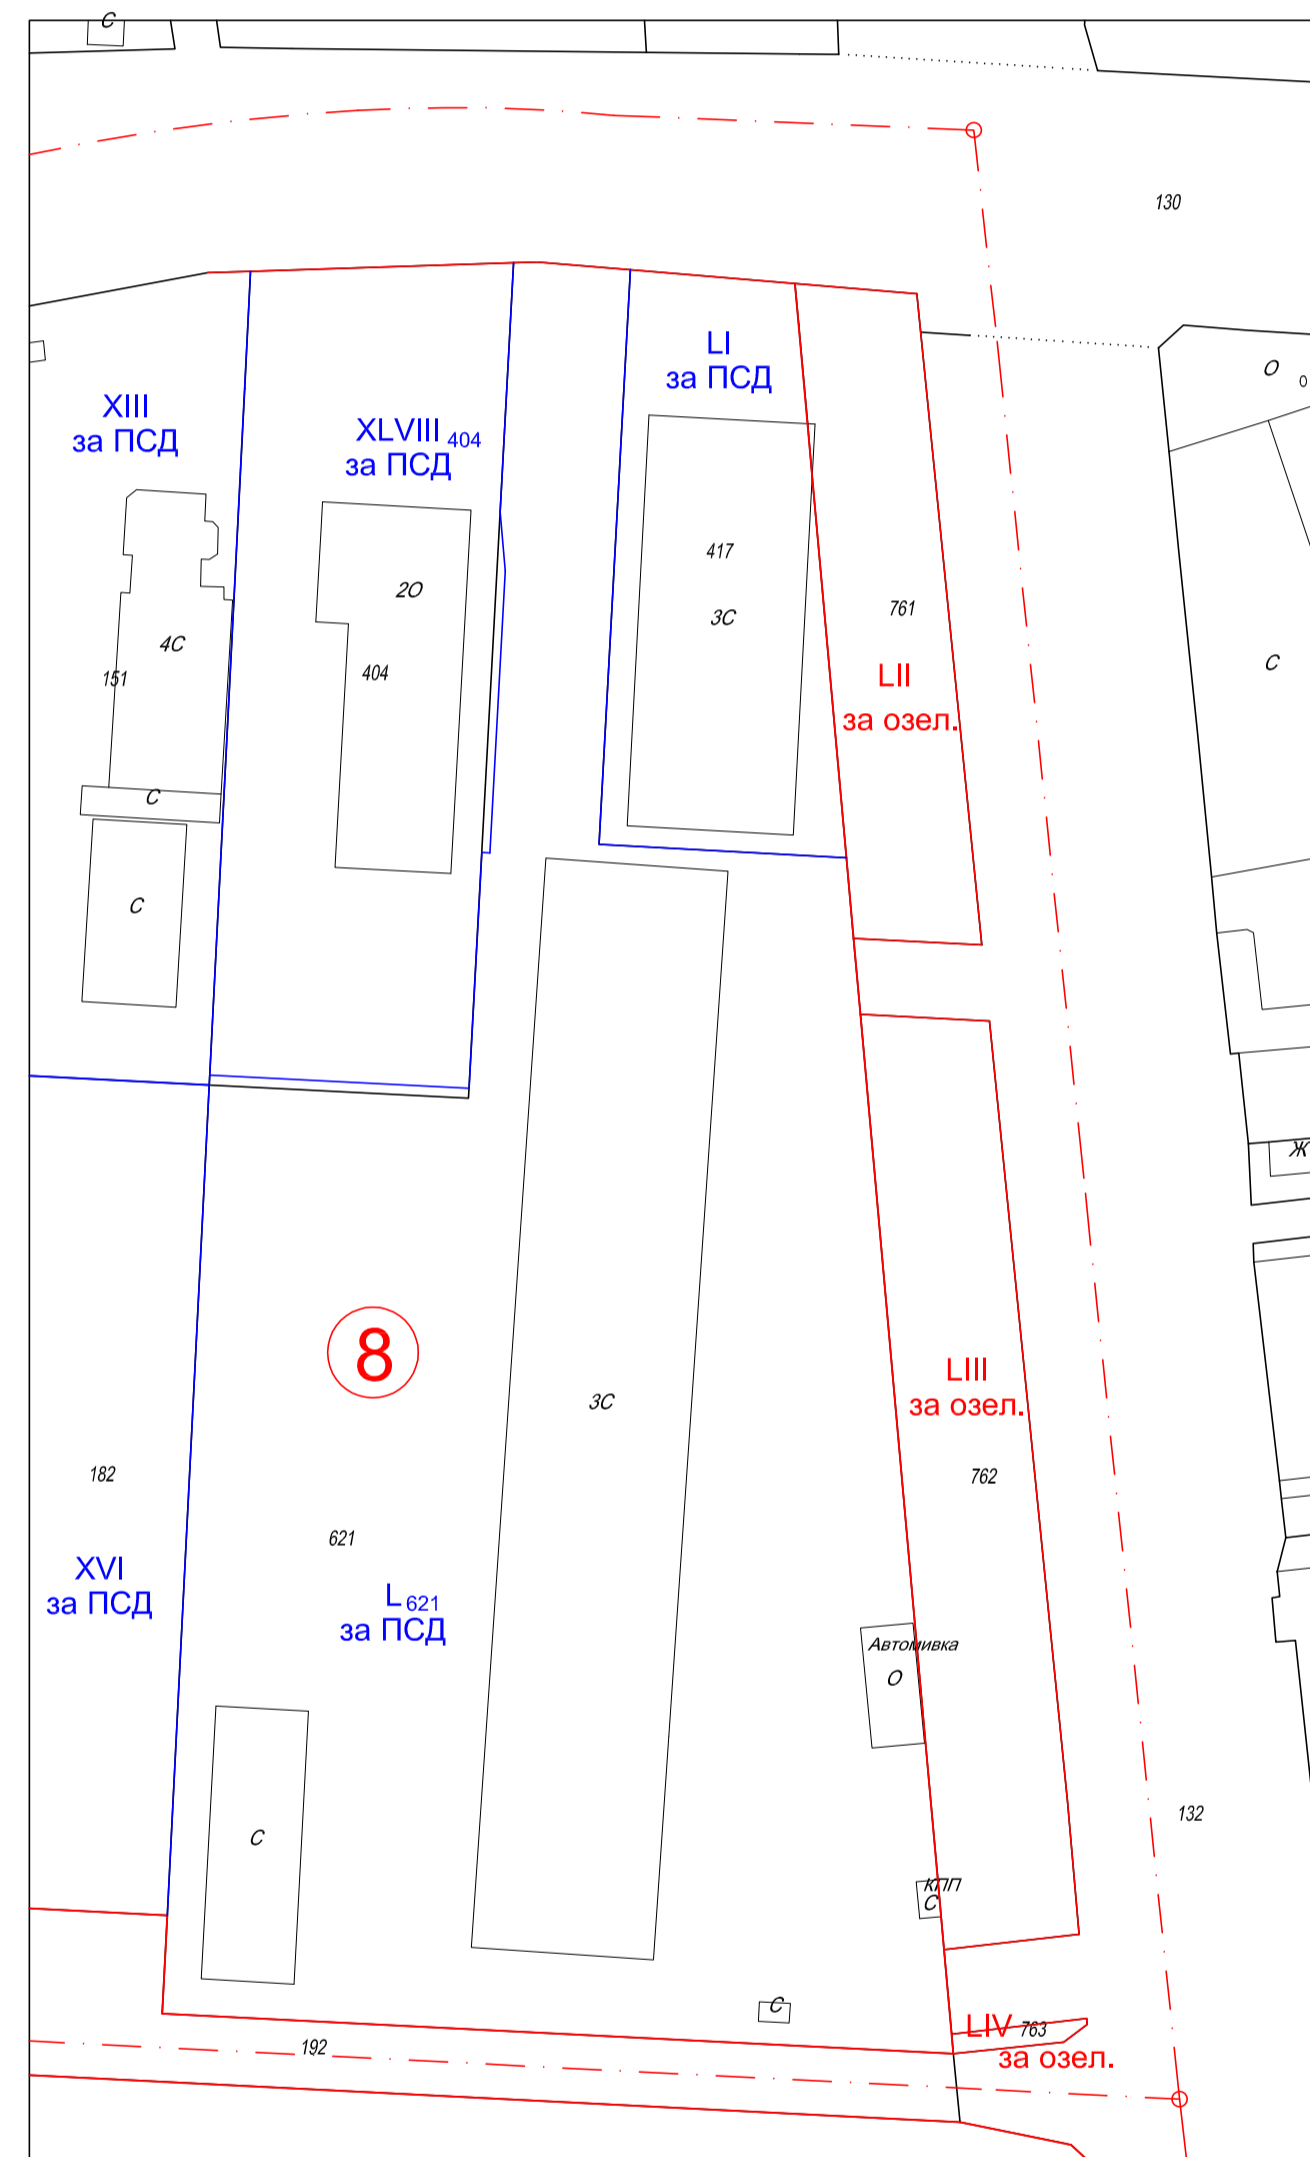

ОДОБРЯВАМ СЪС ЗАПОВЕД No.....  
КМЕТ:  
(И. Йорданов)  
ПРЕДЛОЖИЛ,  
ГЛ. АРХИТЕКТ:  
(арх. Б. Станчева)

Номер на Фигура	Номер на Проектен план за регулация	Площ, кв. м
В	XLVIII-404	3768
В	L-621	14739

ОБЕКТ	Изменение на ПУП - ПЗ на УПИ XLVIII и L, кв. 8, ПЗ "СЕВЕР", гр. Добрич		
ВЪЗЛОЖИТЕЛ	"ЖЕПИ КОЛОР" ООД, "СТИЛСТРОЙ" ООД		
ПРОЕКТАНТИ	ПР	инж. Г. Кюсева	
	ПЗ	арх. К. Жейнов	
ДАТА: 2020 г.	МАЩАБ: 1:1000	ФАЗА: ОП	